


South plan / East plan

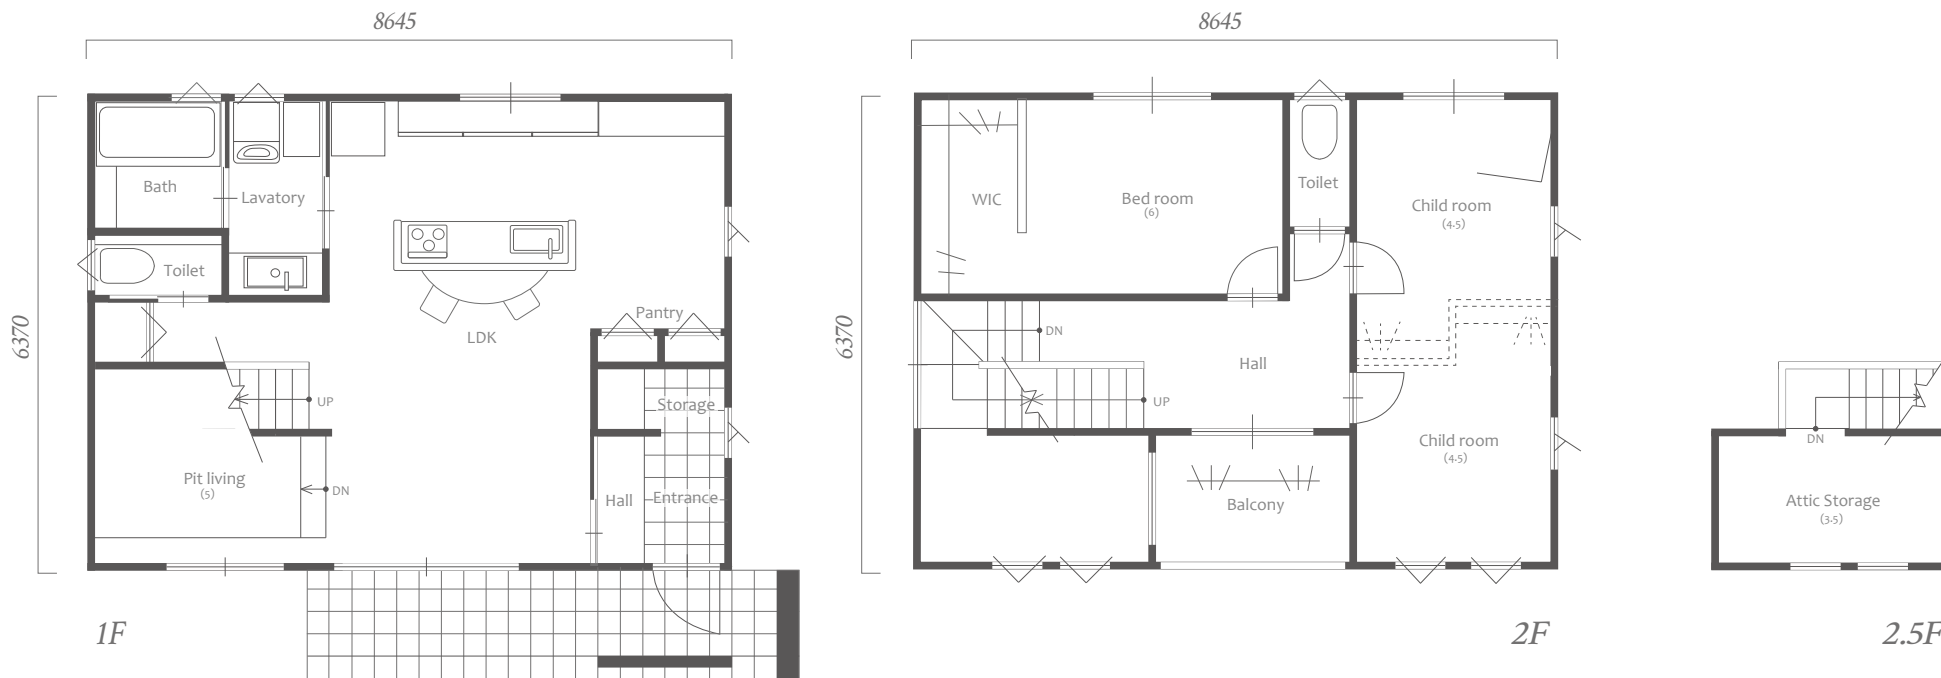

Spec

建築面積	58.03m ² (17.56坪)	延床面積	115.1m ² (34.82坪)
1F面積	55.07 m ² (16.66坪)	2F面積	55.07 m ² (16.66坪)
		2.5F 面積	4.96m ² (1.5坪)